


配線本数・接続図例

nはベッド数 ← AC100V直結 ⚡ AC100V ≡ D種接地

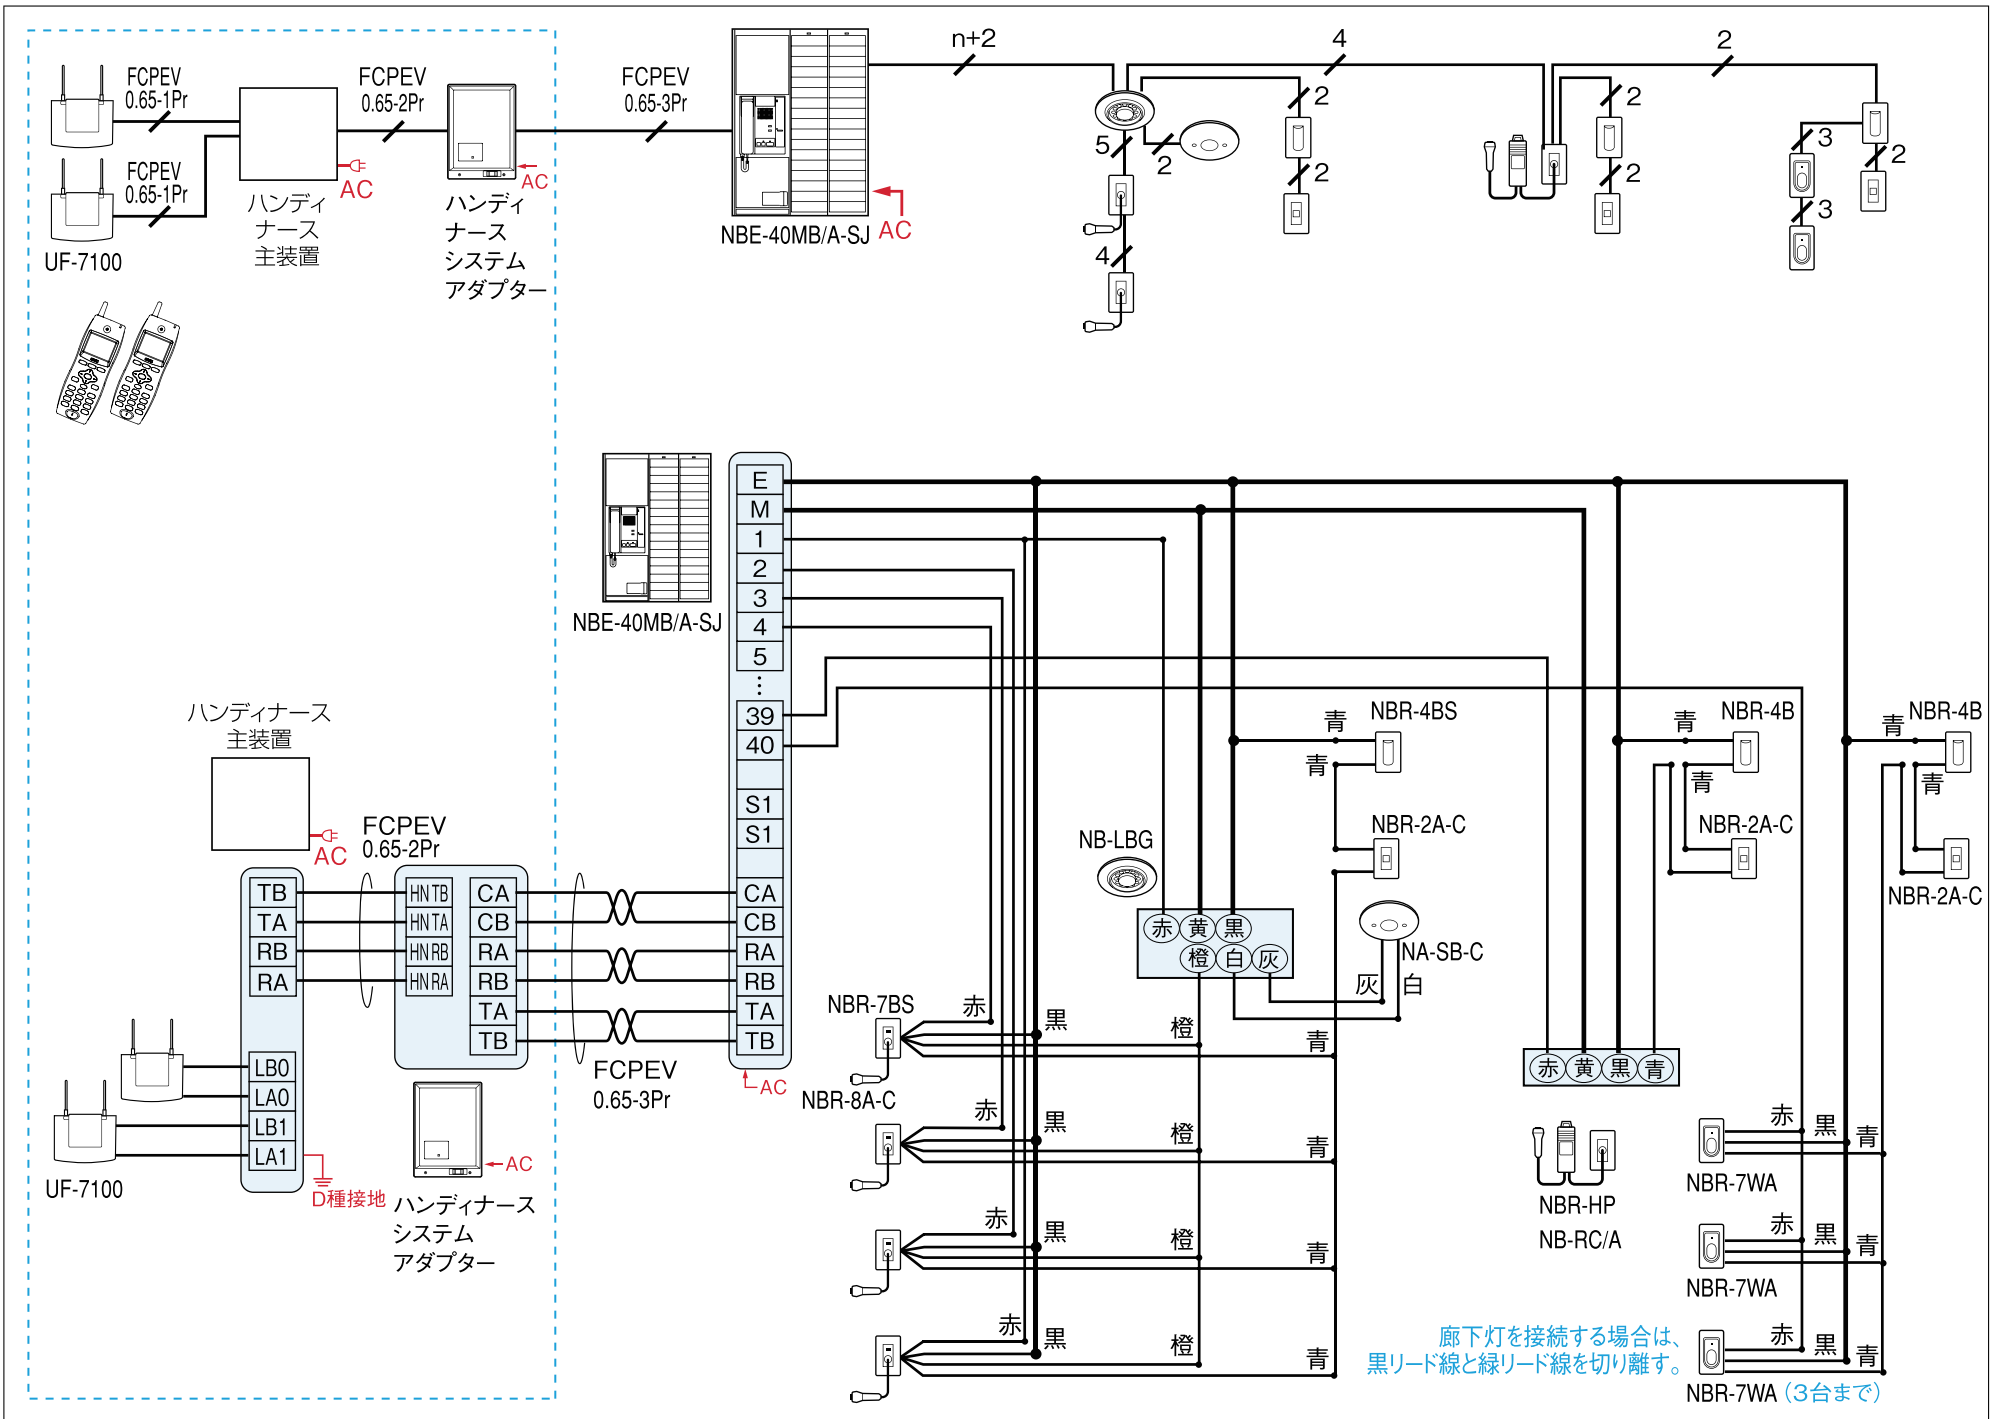

●配線上的ご注意 ハンド型子機・NB-RC/Aを接続する場合は、共通線 [E] に線径1.6mm線1本または0.9mm線を2本合わせて使用してください。